


## KEY-PLAN

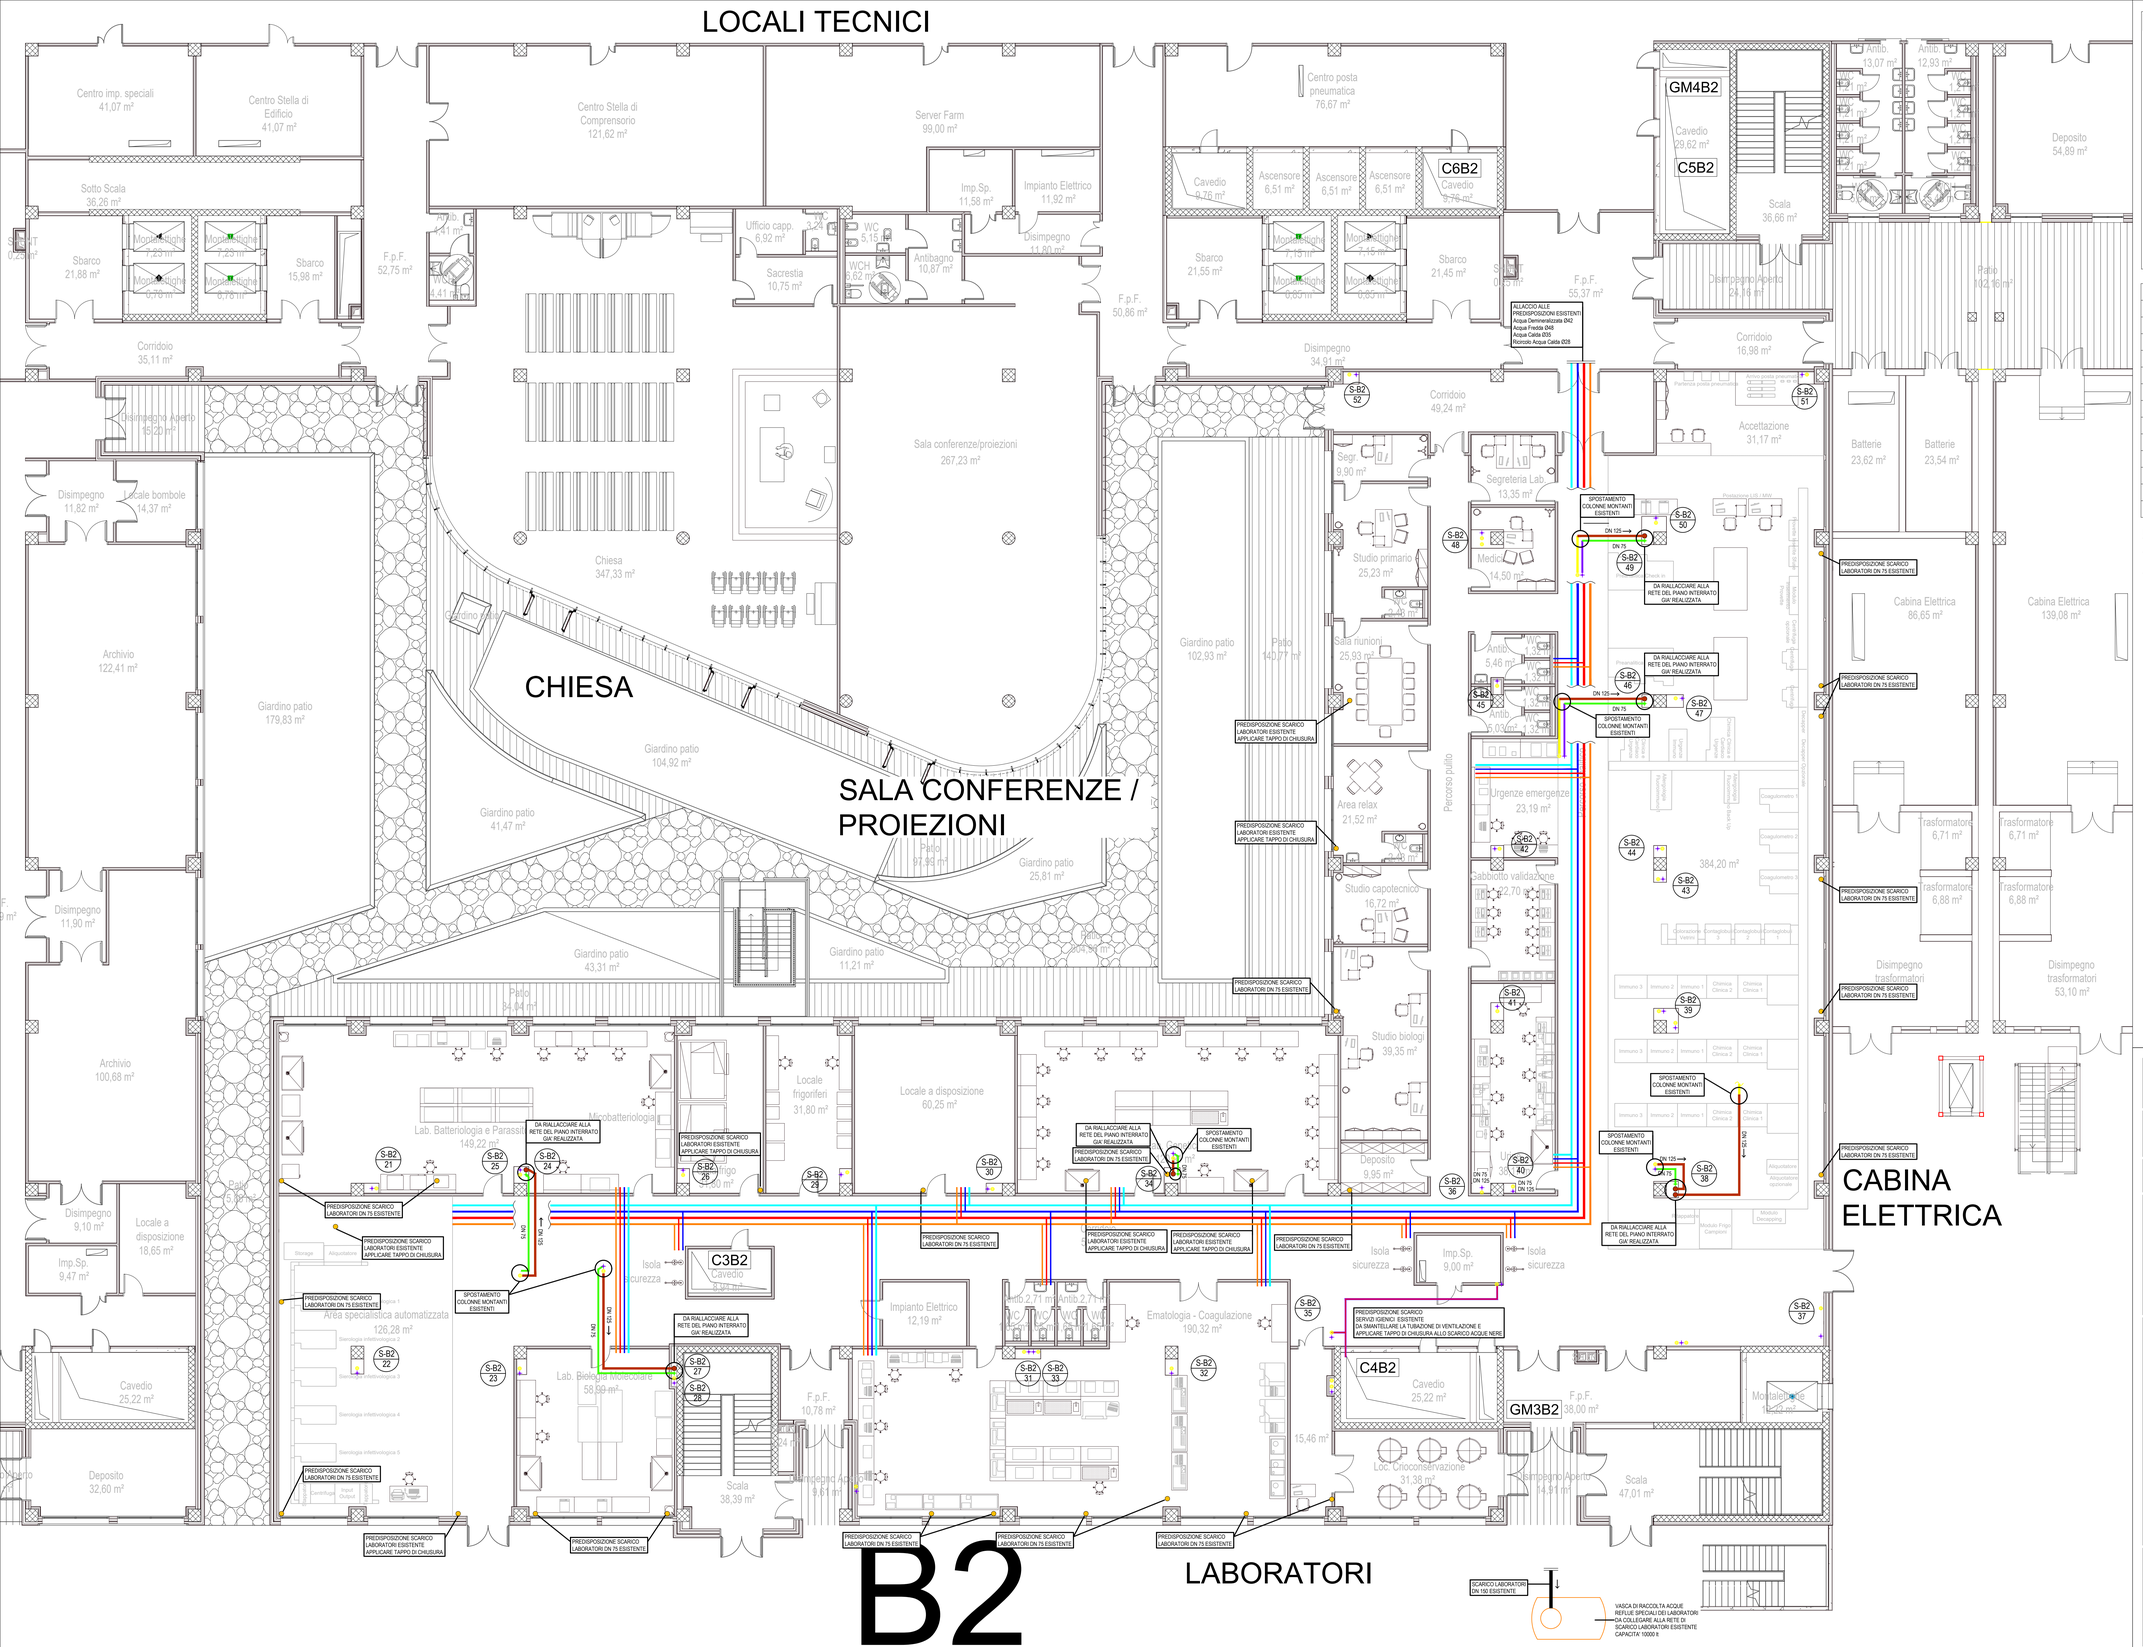


## LEGENDA

| | |
|---|---|
| | Tubazione scarico acque nere di progetto in polipropilene afonico |
| | Tubazione ventilazione di progetto in polipropilene afonico |
| | Tubazione scarico acque nere esistente in polipropilene afonico |
| | Tubazione ventilazione esistente in polipropilene afonico |
| | Tubazioni acqua fredda in acciaio inox |
| | Tubazioni acqua calda in acciaio inox |
| | Tubazioni ricircolo acqua calda in acciaio inox |
| | Tubazioni acqua demineralizzata in acciaio inox |
| | Montante scarico acque nere esistente |
| | Montante ventilazione esistente |
| | Montante scarico acque nere |
| | Montante ventilazione |
| | Montante scarico acque speciali - laboratori esistente |

NOTA:

- LA PRESENTE TAVOLA E' VALIDA AI SOLI FINI IMPIANTISTICI. PER INFORMAZIONI ARCHITETTONICHE E STRUTTURALI RIFERIRSI AI RISPETTIVI ELABORATI PROGETTUALI
- IN TUTTI GLI ATTRAVERSAMENTI DEI SOLAI E DELLE PARETI REI, PREVEDERE IL RIPRISTINO DELL'INTEGRITA' DELLA COMPARTIMENTAZIONE MEDIANTE IDONEI SISTEMI ANTIFUOCO (SIGILLANTI INTUMESCENTI, WRAP, SCHIUME ANTIFUOCO, COLLARI ANTIFUOCO, ECC.)
- PER TUTTE LE TUBAZIONI POSATE ALL'ESTERNO O IN AMBIENTI NON RISCALDATI, E' PREVISTA LA PROTEZIONE DAL GELO COSTITUITA DA ISOLANTE IN COPPELLE IN FIBRA DI VETRO sp. 50mm RIVESTITO CON LAMIERINO DI ALLUMINIO sp. 8/10mm, E CAVO SCALDANTE CON GUAINA PROTETTIVA AVENTE POTENZA DI 32 W/mt A T=10°C

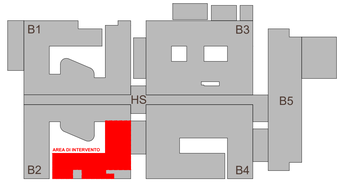REGIONE PUGLIA
AZIENDA SANITARIA LOCALE TARANTO

# REALIZZAZIONE DEL NUOVO OSPEDALE "SAN CATALDO" DI TARANTO

## PROGETTO DI FATTIBILITÀ TECNICA ED ECONOMICA DELL'INTERVENTO DI REALIZZAZIONE E ALLESTIMENTO DEL LABORATORIO DI ANALISI

Committente:
Azienda Sanitaria Locale di Taranto
Via Cesare Battisti, 31
74121 Taranto

Il Responsabile Unico del Procedimento:
Dott. Ing. Paolo Moschettini

GRUPPO DI PROGETTAZIONE

RPA S.r.l.
CAPOGRUPPO
Integrazione prestazioni specialistiche: Ing. Marco Raisinati
Coordinamento sicurezza in fase di progettazione: Ing. Dino Bonadeo
Responsabile qualità: Ing. Luca Bonadeo
Arch. Maurizio Crimiotti — Ing. Salvatore Corfiandi — Ing. Olivia Sordiasi
Arch. Orsa Cristallini — Ing. Marco Galazzo — Ing. Maria Gabriela Sorci
Arch. Enrica Raisinati — Ing. Giulio Gatti — Ing. Luigi Spinozzi
Arch. Elena Tosi — Ing. Giuseppe Casarino — Ing. Giuseppe Micoli
Arch. Francesco Traversa — Ing. Luigi Invirta — Geom. Carlo Rosi
Arch. Massimiliano Vendilli — Ing. Valerio Mastroianni — Geom. Moreno Binaglia
Ing. Valentina Bosati — Ing. Simone Pellegrini — Dott. Stefano Pasquali
Ing. Leonardo Carapica — Ing. Mattia Procacci — Archeol. Marco Menichini

ETS S.p.A.
MANDANTE
Ing. Donato Romano
Ing. Giambattista Parletti
Ing. Fabio Bassanelli
Ing. Paolo Beretta
Ing. Enrico Faccincani
Ing. Valentina Guerrio
Ing. Giovanni Micoli
P.I. Daniele Togni
P.I. Andrea Fusetti
P.I. Stefano Fusinioni

POOLMILANO S.r.l.
MANDANTE
Arch. Massimiliano Barufi

TECHNITAL S.p.A.
MANDANTE
Ing. Paolo Versace
Ing. Ivan Sorio

MYTHOS S.C. a r.l.
MANDANTE
Ing. Roberto Taddia

MM.AR. CONSULT S.r.l.
MANDANTE
Arch. Edoardo Monaco

| Pratica | Elaborato | IMPIANTI MECCANICI |
|---|---|---|
| 23015_FCJ | IM0040 | Impianto idrico sanitario |
| Identificativo | Scala | Distribuzione reti e scarichi |
| FCJ_2dp003a | 1:100 | |

| Rev. | Data | Motivazione | Redatto | Verificato | Approvato | Autorizzato |
|---|---|---|---|---|---|---|
| A | NOVEMBRE 2023 | PRIMA EMISSIONE | CHIAPPINI | GALAZZO | CIRIMBILLI | RASIMELLI |

Questo documento è di proprietà esclusiva. È proibita la riproduzione anche parziale e la cessione a terzi senza la nostra autorizzazione